


競技フィールド詳細図① 壱ノ國 (平面図)

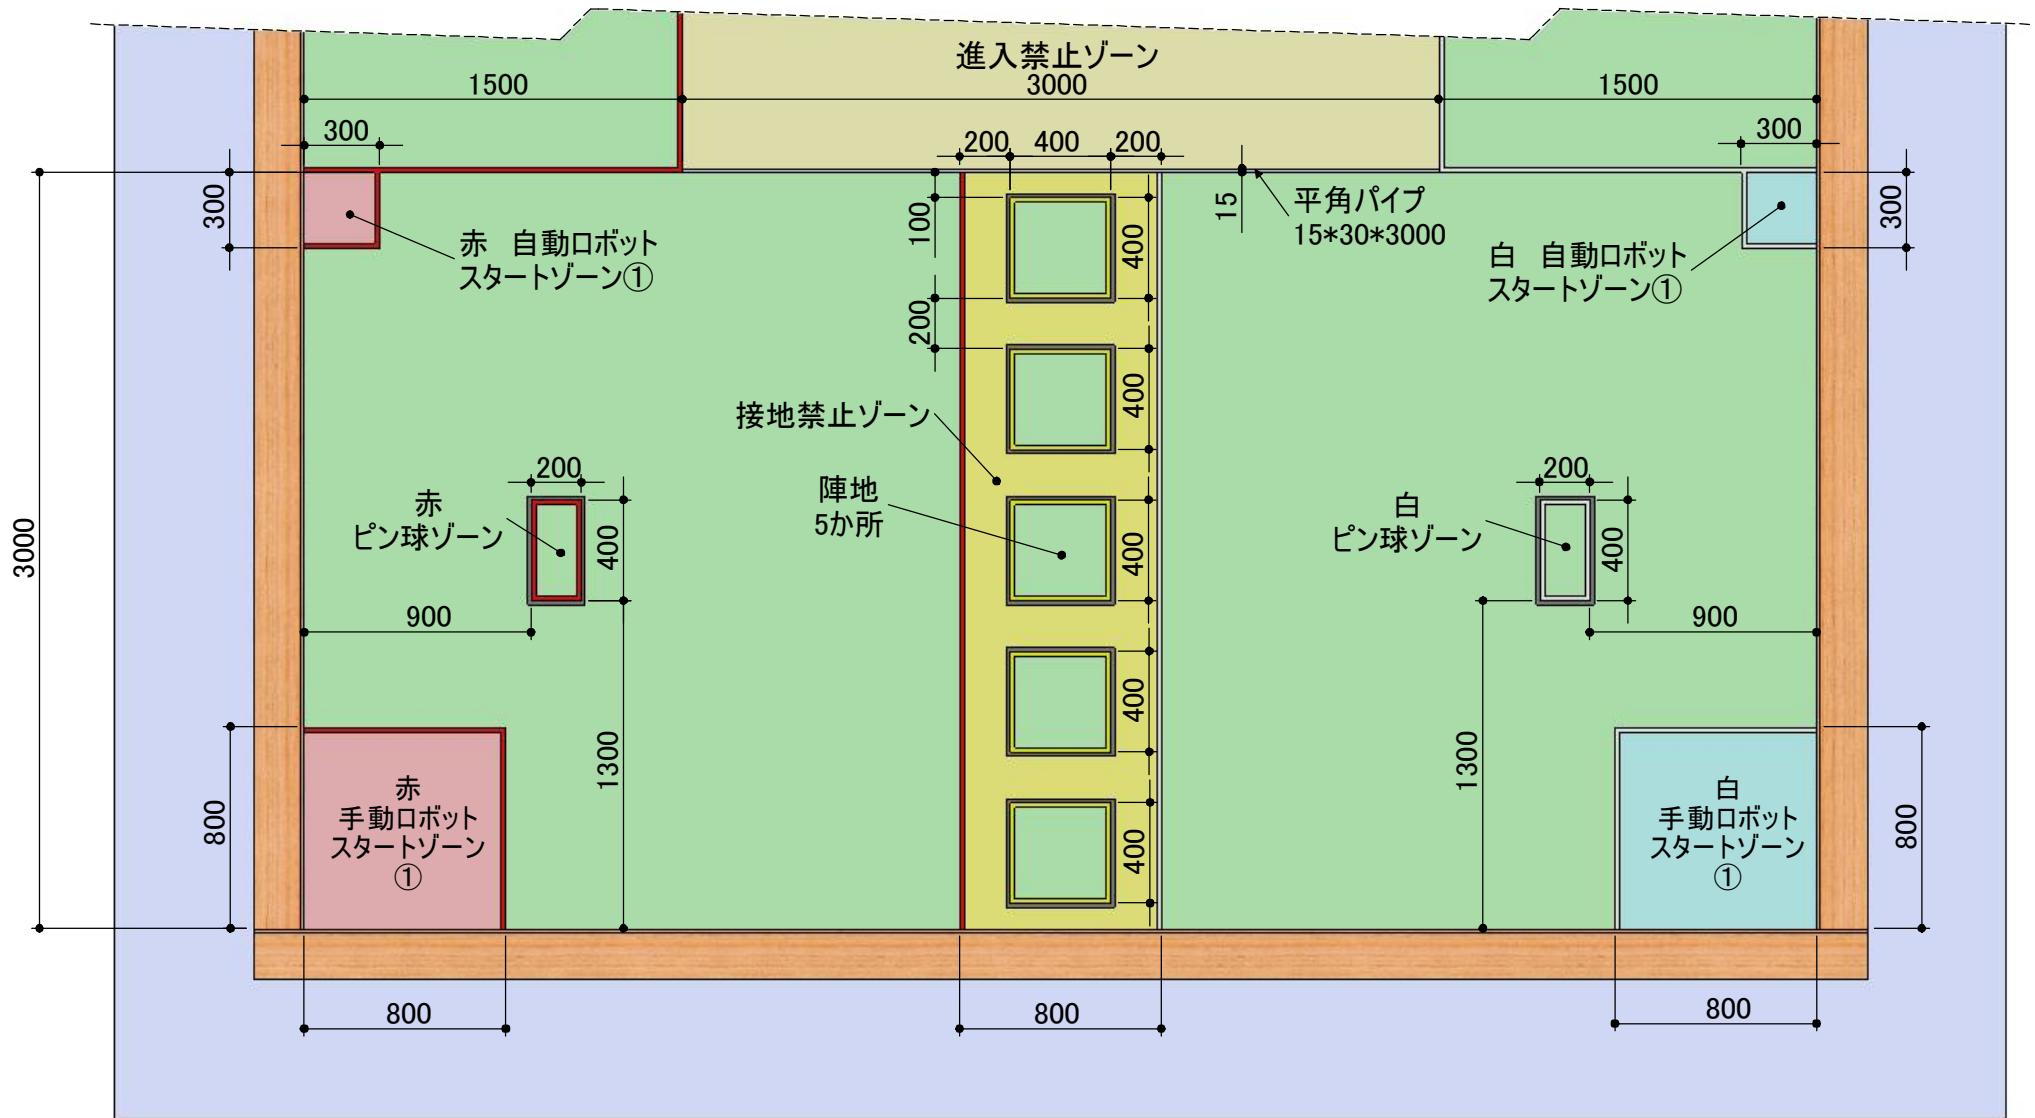

- ※1 陣地とピン球ゾーンの外周には、幅15mm、厚さ10mmのスポンジテープを貼り付ける。
- ※2 進入禁止ゾーンとの境界には15*30の平角パイプを設置する。(両面テープ固定)